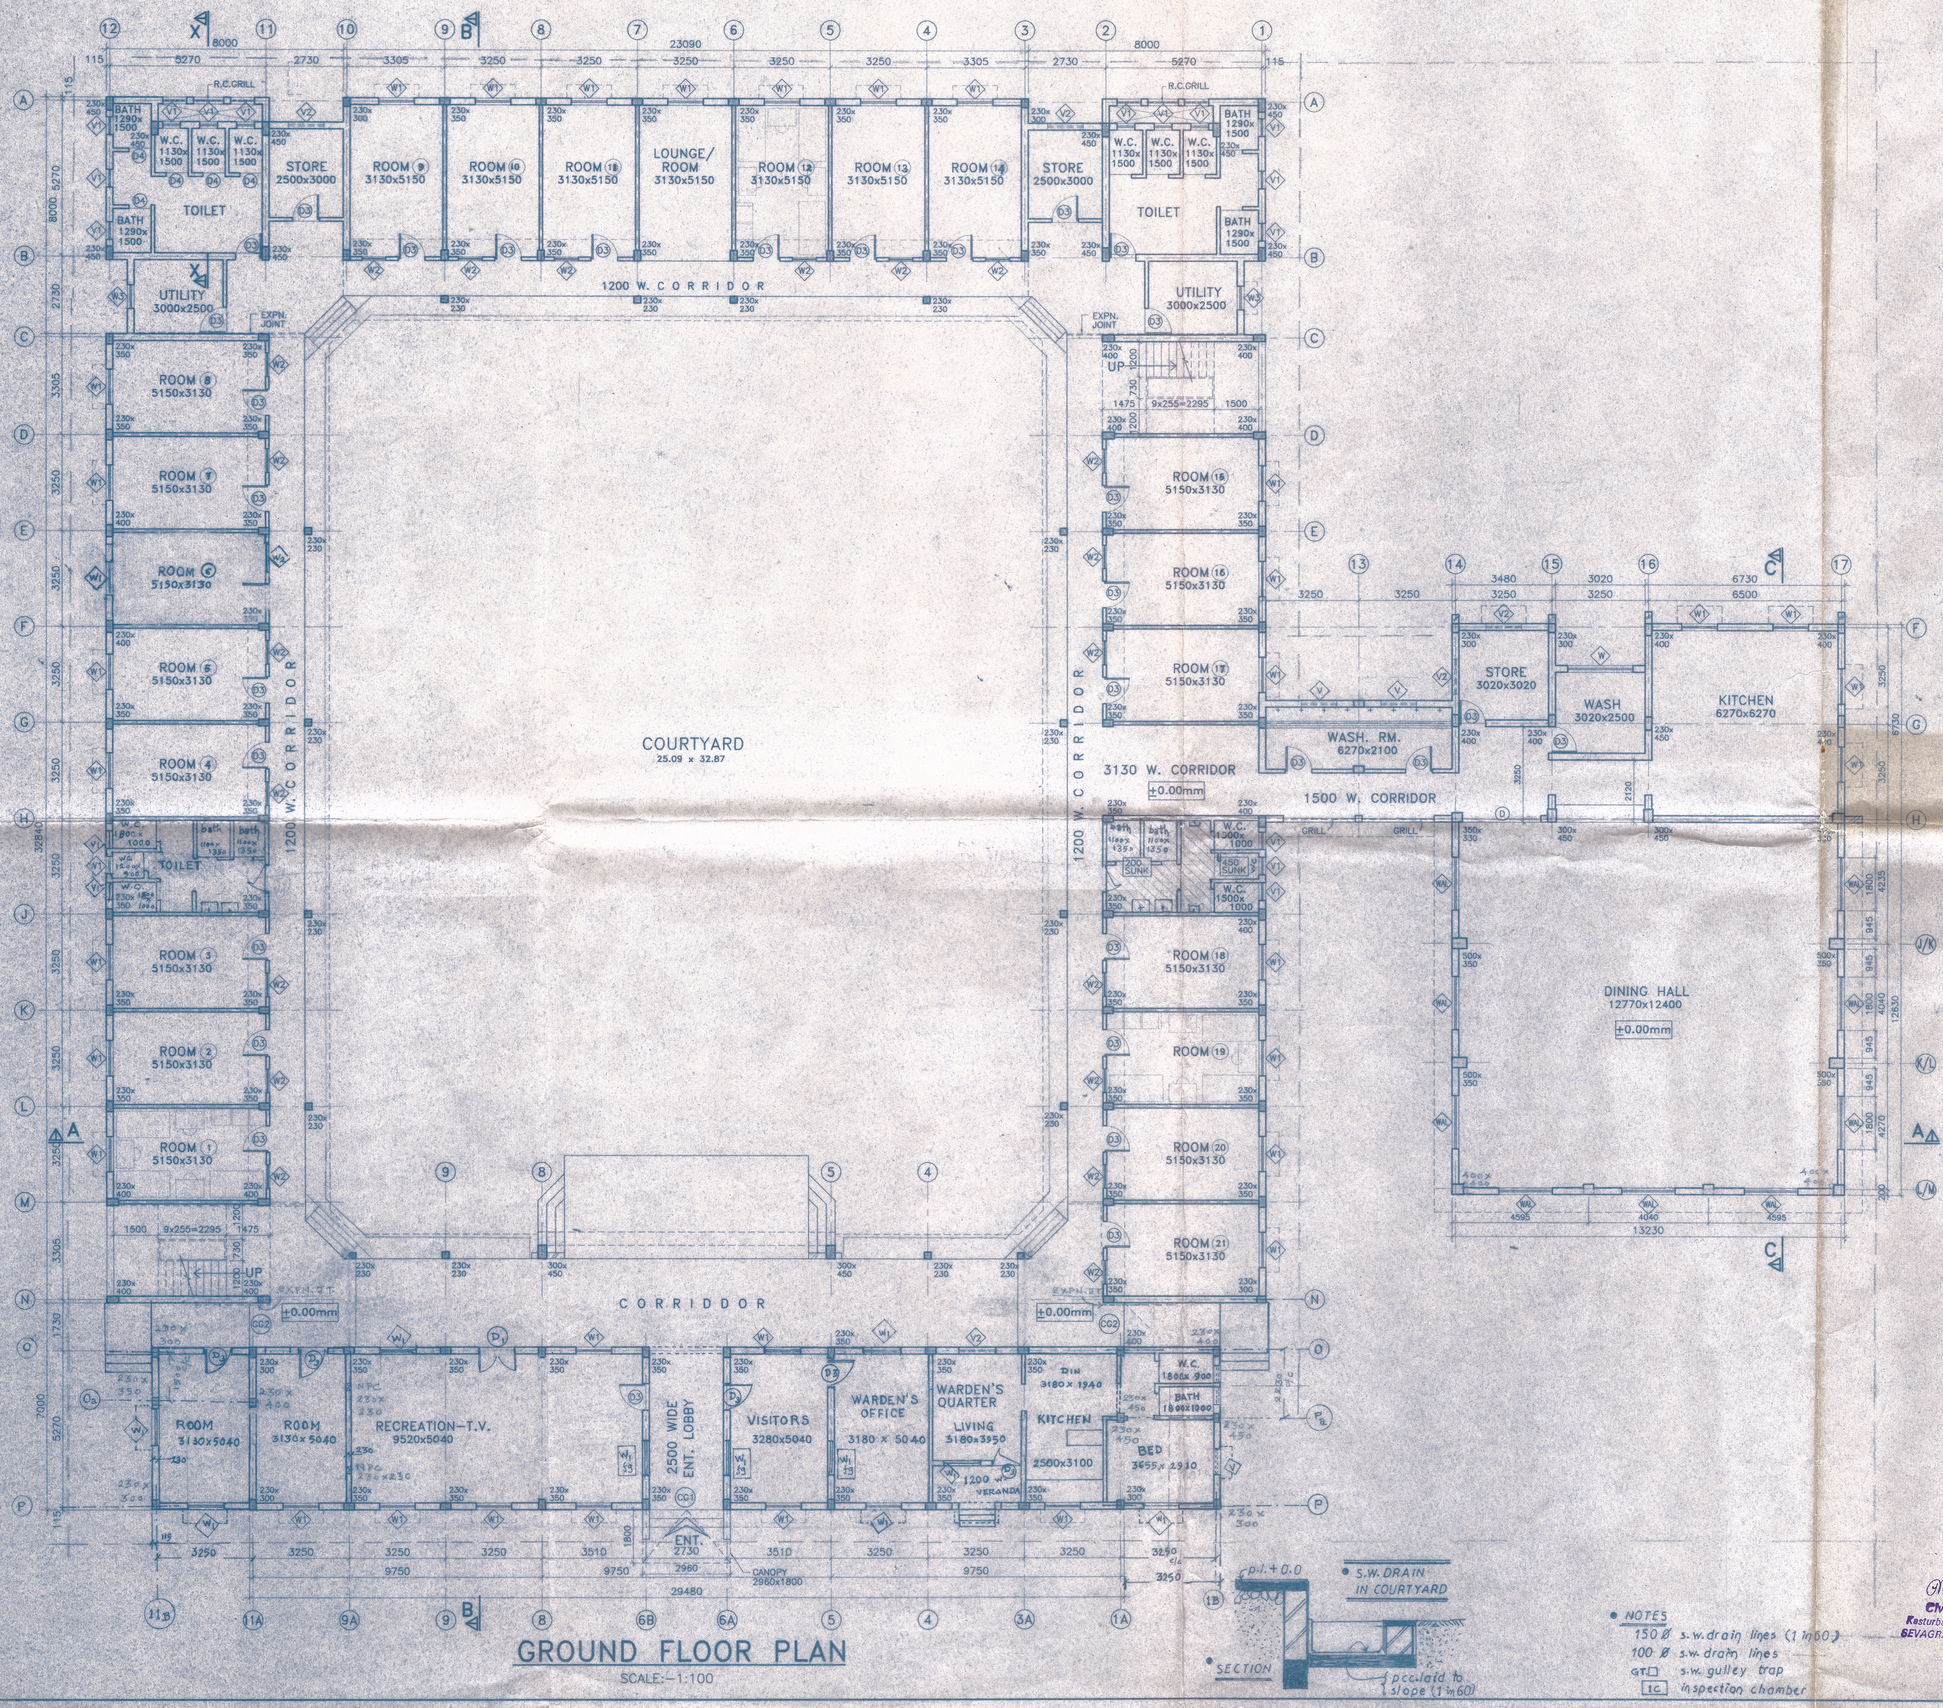


GROUND FLOOR PLAN

SCALE:- 1:100

SCHEDULE OF DOORS' OPNGS

TYPE	SIZES W	SIZES H	DESCRIPTION	LINTEL LVL.
CG1	2500	2500	COLLAPSIBLE STEEL GATE	2500
CG1	1500	2500	COLLAPSIBLE STEEL GATE	2500
D				
D1	1500	2500		2150
D2	1200	2150		2150
D3	900	2150		2150
D4	750	1950		1950

SCHEDULE OF WINDOWS' OPNGS

TYPE	SIZES W	SIZES H	DESCRIPTION	SILL LVL.	LINTEL LVL.
WAL	1800	1750	ALUM. SLIDING WINDOW		
W1	1200	1250		900	2150
W2	800	800		1350	2150
W3	800	1250		900	2150
Wfg	1200	1350		900	2400
V	900	600			2400
V1	600	600			2400
V2	1200	600			2400

R1A Rooms added

• REVISIONS

SERVICES • DRAIN LINES

GROUND FLOOR PLAN (REVISED) AR.

PROJ.NO. 5-48

DRG.NO. 00.03.5/48

SCALE:- 1:100

DATE:- 28/03/2004

PROPOSED NURSES' HOSTEL

KASTURBA HEALTH SOCIETY, SEVAGRAM. 442102

ARCHITECTS:-

INPLAN
30-SANGAM,
14-B.S.V.ROAD,
MUMBAI-400054.

• NOTES
150 Ø s.w. drain lines (1 in 60)
100 Ø s.w. drain lines
GT□ s.w. gulley trap
IC inspection chamber

Civil Engineer
Kasturba Health Society,
SEVAGRAM. Distt. Wardha